


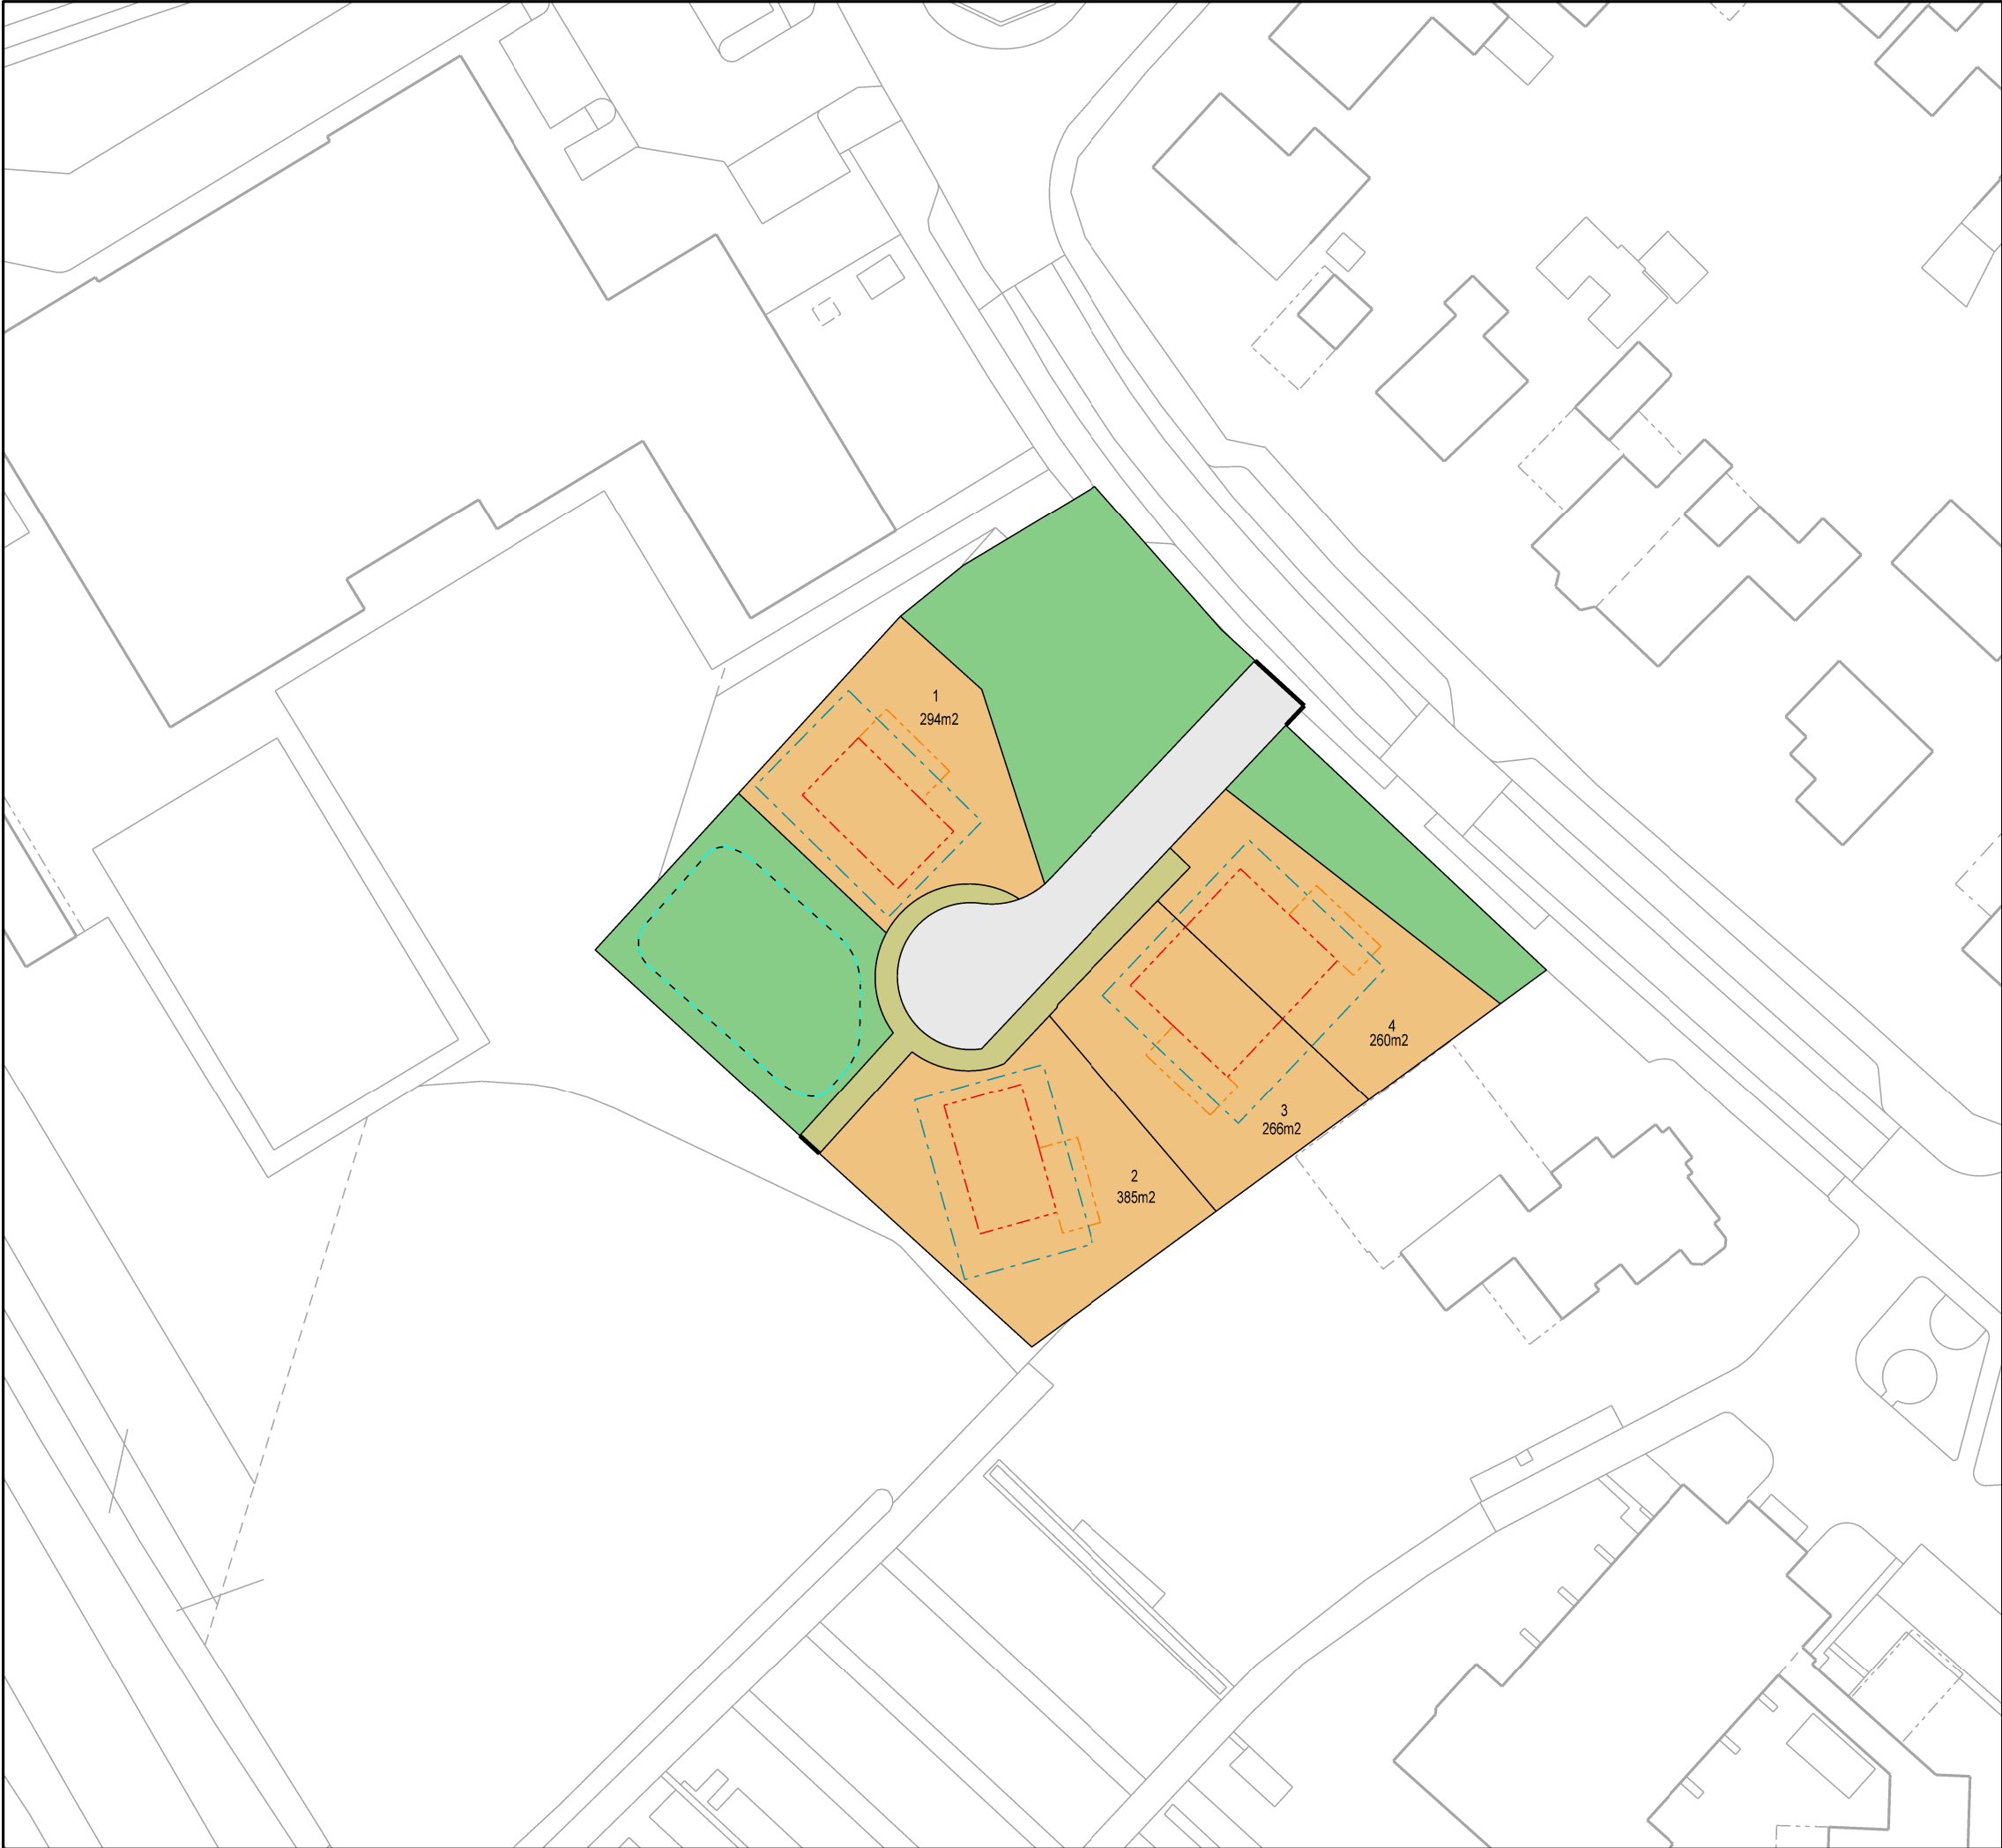

Titel: Eikenhof matenplan concept	
ondergrond: BGT	
Tek.nr.:	Zaaknr.:
Schaal: 1 : 500	Tekenaar: gre
Formaat: A3	Datum: 23-01-2026



Noaberkracht
Dinkelland Tubbergen
Nicolaasplein 5
7591 MA Denekamp
www.noaberkracht.nl